


План 2 этажа

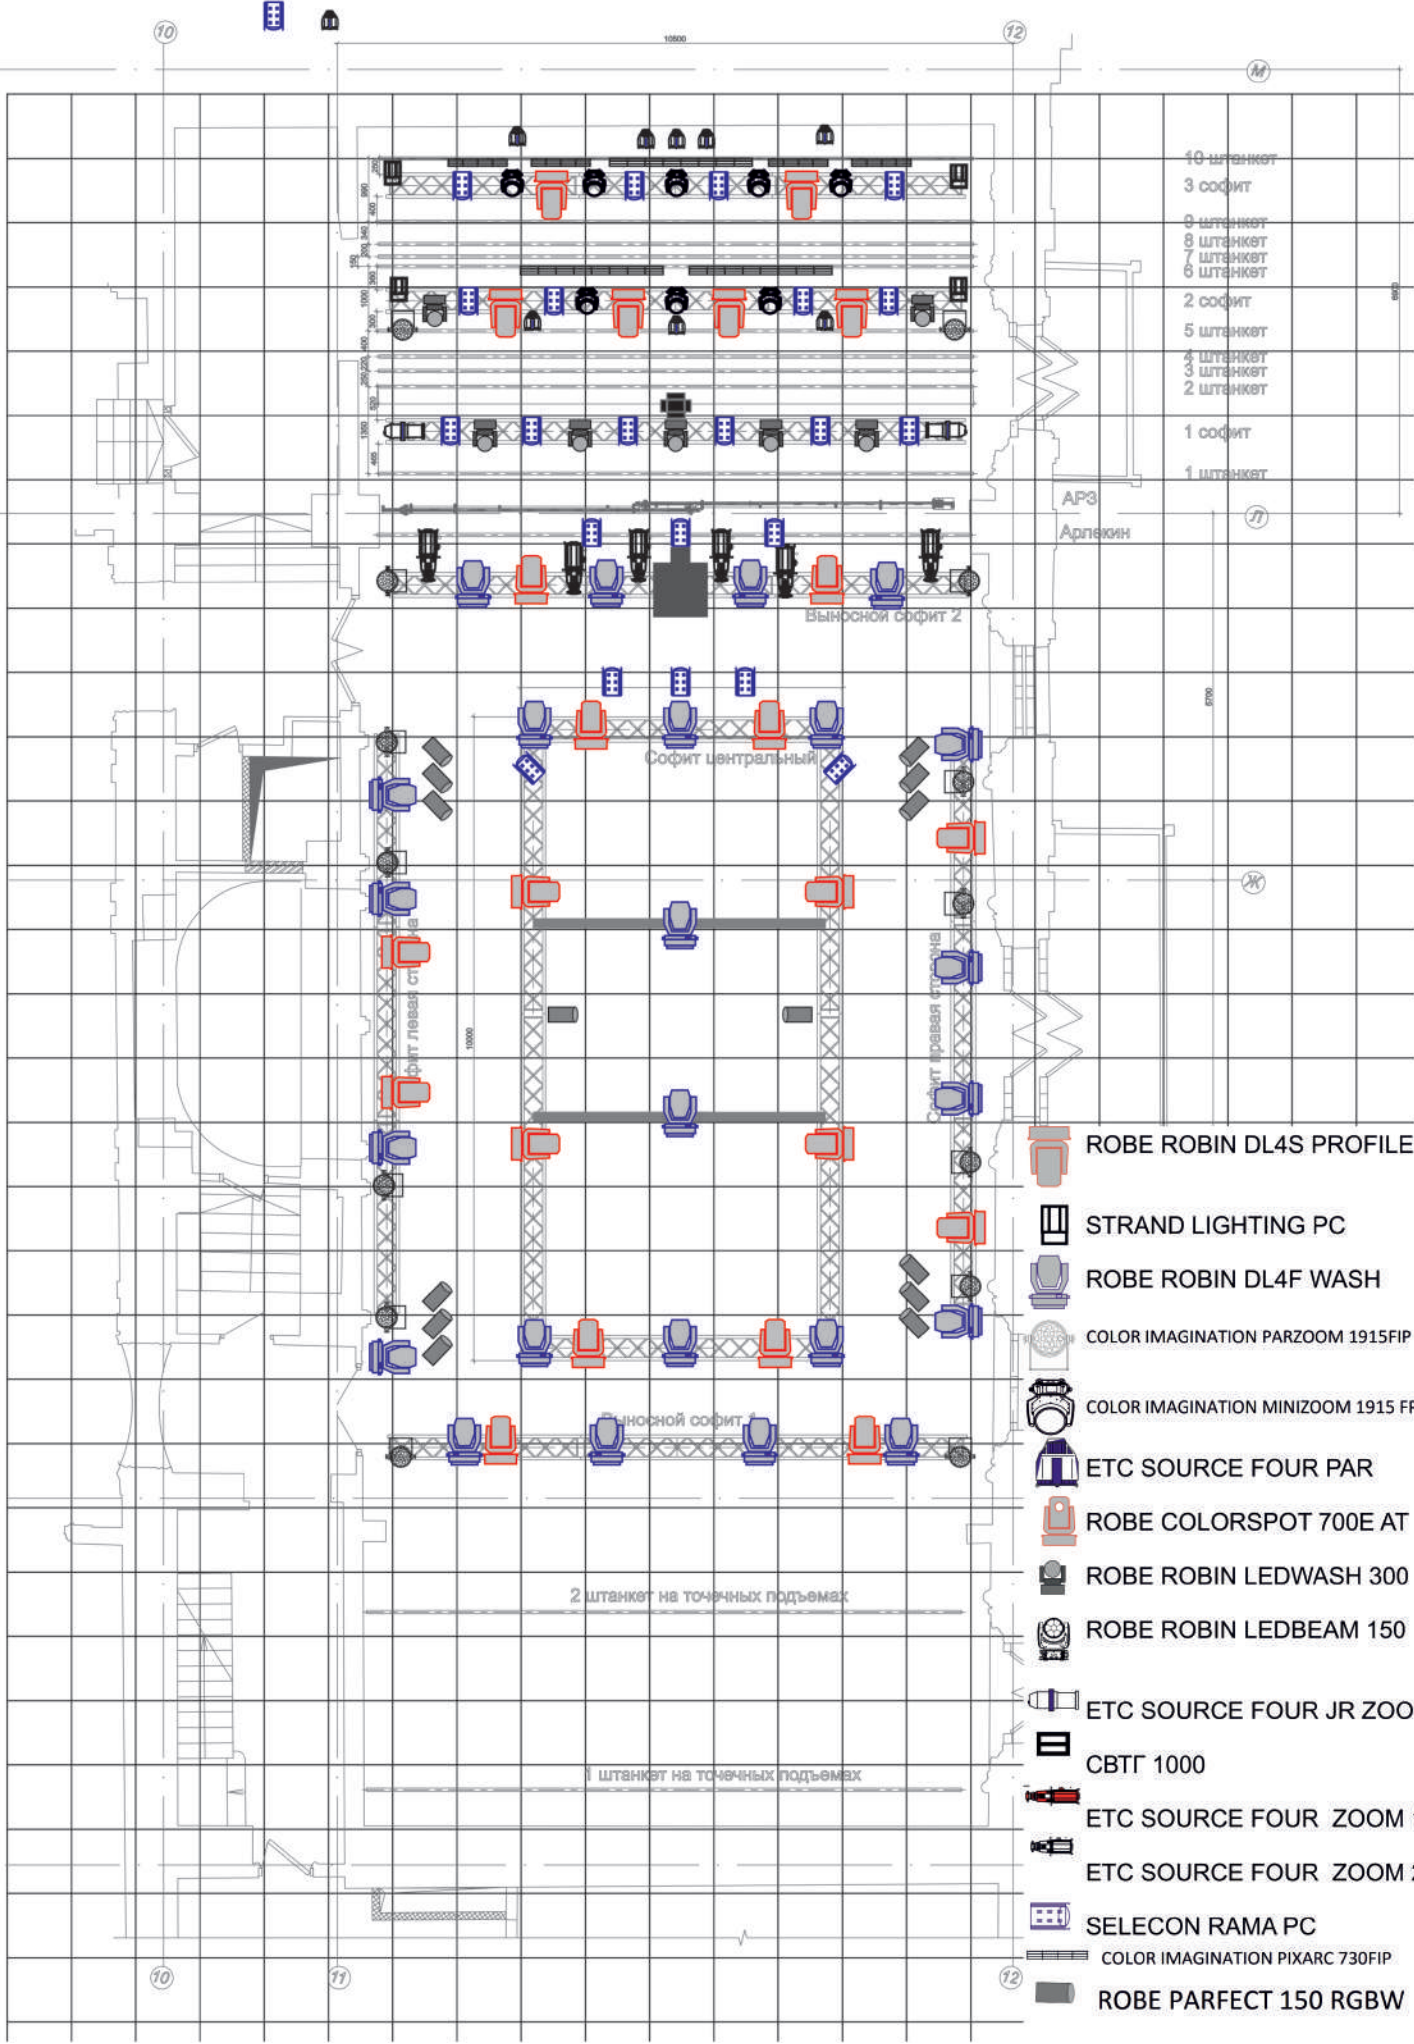

- 10 штанкет
- 3 софит
- 9 штанкет
- 8 штанкет
- 7 штанкет
- 6 штанкет
- 2 софит
- 5 штанкет
- 4 штанкет
- 3 штанкет
- 2 штанкет
- 1 софит
- 1 штанкет

АРЗ
Арлекин

Выносной софит 2

Софит центральный

Софит левая стена

Софит правая стена

Выносной софит

2 штанкет на точечных подъемах

1 штанкет на точечных подъемах

- ROBE ROBIN DL4S PROFILE
- STRAND LIGHTING PC
- ROBE ROBIN DL4F WASH
- COLOR IMAGINATION PARZOOM 1915FIP
- COLOR IMAGINATION MINIZOOM 1915 FP
- ETC SOURCE FOUR PAR
- ROBE COLORSPOT 700E AT
- ROBE ROBIN LEDWASH 300
- ROBE ROBIN LEDBEAM 150
- ETC SOURCE FOUR JR ZOOM 25-50
- CBTT 1000
- ETC SOURCE FOUR ZOOM 15-30
- ETC SOURCE FOUR ZOOM 25-50
- SELECON RAMA PC
- COLOR IMAGINATION PIXARC 730FIP
- ROBE PERFECT 150 RGBW